



2パネルドアサイズ			
ドア幅	604mm	756mm	908mm
枠外幅	651mm	803mm	955mm

※建枠は2100mmで届きます。現場にあわせた寸法にカットして施工してください。

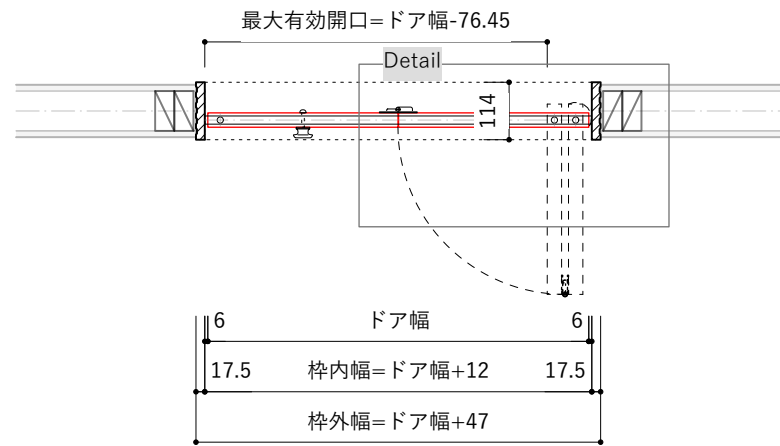


平面図 S=1 : 15


枠外幅=ドア幅+47

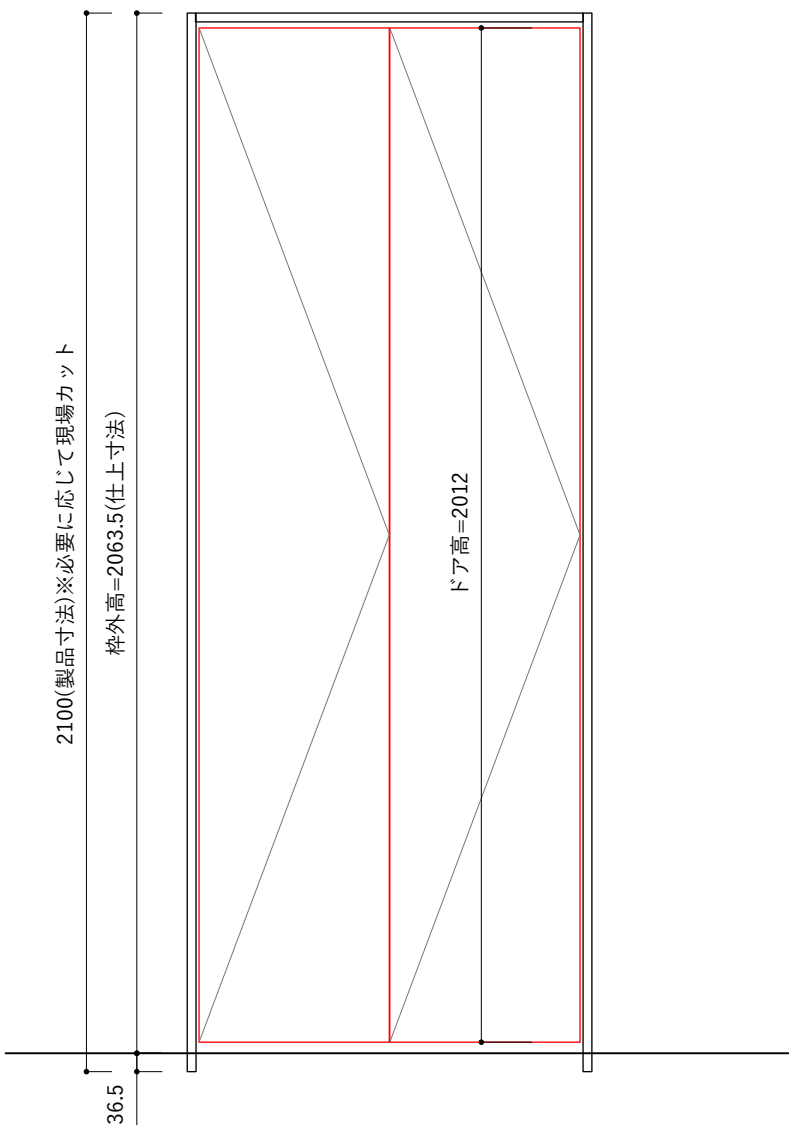


立面図 S=1 : 15

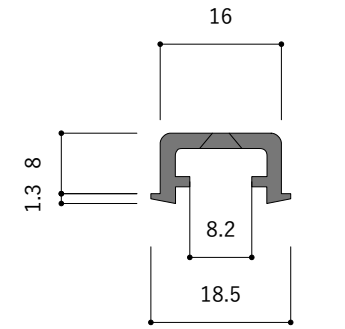


レール断面図 S=1 : 1

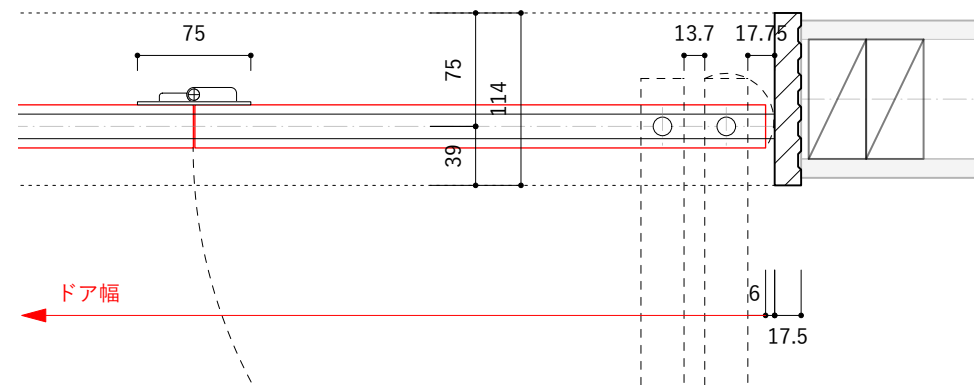

Detail S=1 : 5

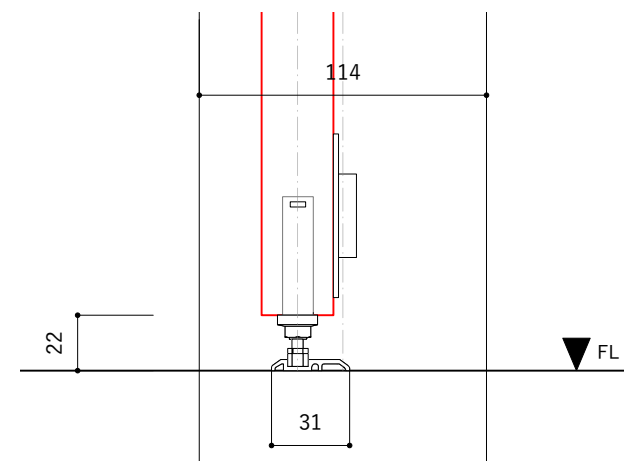

【※オプション】パリアフリーレール S=1 : 3

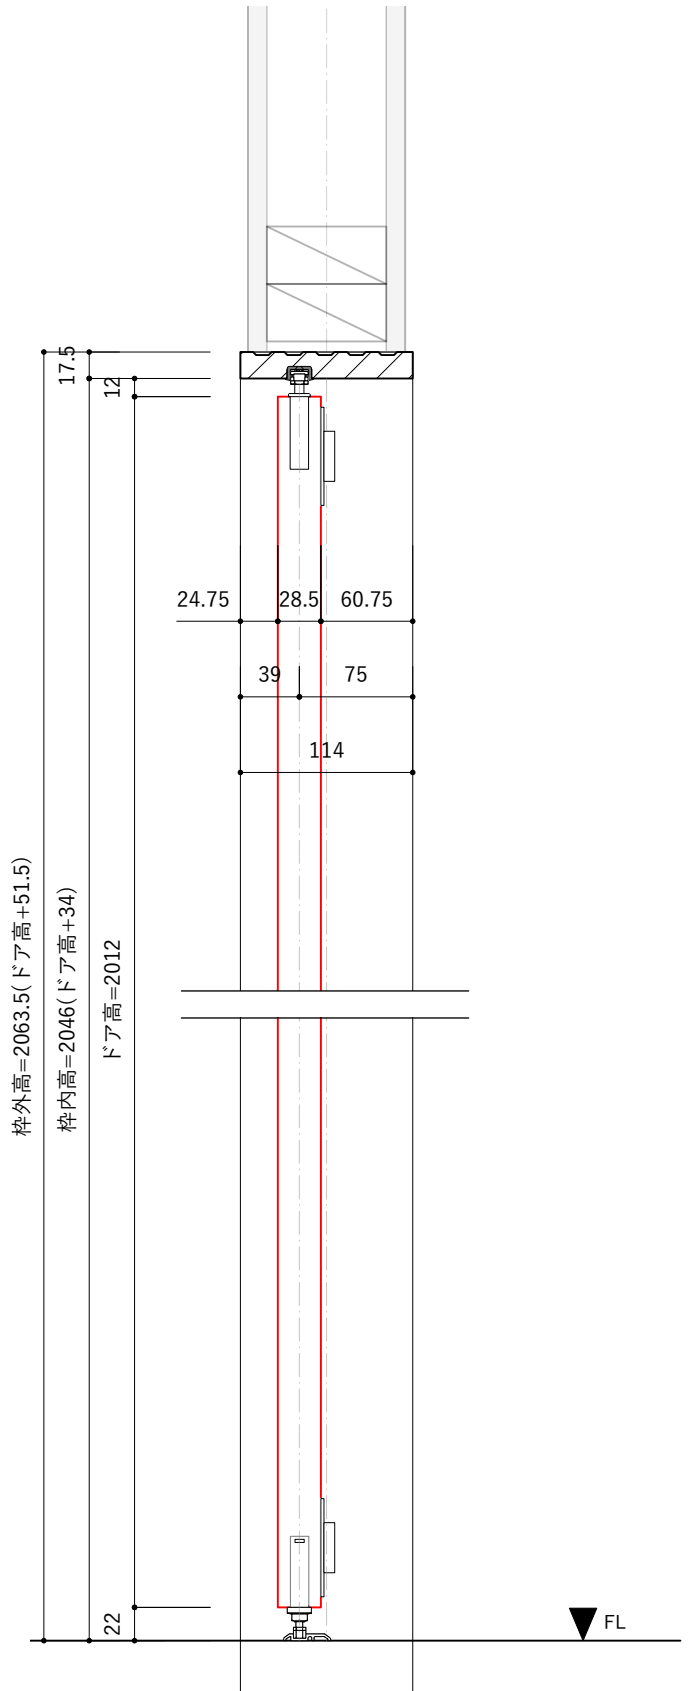

断面詳細図 S=1 : 5